

Выписка из Единого государственного реестра недвижимости об основных характеристиках и зарегистрированных правах на объект недвижимости

Сведения об основных характеристиках объекта недвижимости

В Единый государственный реестр недвижимости внесены следующие сведения:

Раздел 1 Лист 1

Здание		Вид объекта недвижимости	
Лист №1	Раздел 1	Всего листов раздела 1: 1	Всего разделов: 3
		Всего листов выписки: 3	
27 марта 2020г.		14:16:050208:246	
Кадастровый номер:		14:16:050208	
Номер кадастрового квартала:		11.06.2014	
Дата присвоения кадастрового номера:		Инвентарный номер 98:231:557/МР1/0117085/В 30.11.2007 Мирнинский филиал ГУП "РЦГИ"	
Ранее присвоенный государственный учетный номер:		Республика Саха (Якутия), у Мирнинский, п Светлый, ул Советская, д 5	
Адрес (местоположение):		421.1	
Площадь, м2:		Нежилое	
Назначение:		Нежилое здание	
Наименование:		1, в том числе подземных 0	
Количество этажей, в том числе подземных этажей:		данные отсутствуют	
Год ввода в эксплуатацию по завершении строительства:		2007	
Год завершения строительства:		7881639.43	
Кадастровая стоимость, руб:		14:16:050208:53	
Кадастровые номера иных объектов недвижимости, в пределах которых расположен объект недвижимости:		данные отсутствуют	
Кадастровые номера помещений, машино-мест, расположенных в здании или сооружении:		данные отсутствуют	
Виды разрешенного использования:		данные отсутствуют	
Статус записи об объекте недвижимости:		Сведения об объекте недвижимости имеют статус "актуальные"	
Особые отметки:		данные отсутствуют	
Получатель выписки:		Фрышкина Евгения Вячеславовна (представитель правообладателя), Правообладатель: Государственное автономное профессиональное образовательное учреждение "Региональный технический колледж в г. Мирном", ИНН: 1433024250	



полное наименование должности: _____
 подпись: _____
 инициалы, фамилия: *Фрышкина Е.В.*
 М.П.

Выписка из Единого государственного реестра недвижимости об основных характеристиках и зарегистрированных правах на объект недвижимости
Сведения о зарегистрированных правах

Здание	
вид объекта недвижимости	
Лист №1 Раздел 2	Всего листов выписки: 3
Всего листов раздела 2: 1	Всего разделов: 3
27 марта 2020г.	14:16:050208:246
Кадастровый номер:	

1	1.1	Правообладатель (правообладатели):	Государственное автономное профессиональное образовательное учреждение Республики Саха (Якутия) "Региональный технический колледж в г. Мирном", ИНН: 1433024250, ОГРН: 1091433000251
2	2.1	Вид, номер и дата государственной регистрации права:	Оперативное управление 14:16:050208:246-14/050/2020-3 27.03.2020 08:49:26
3	3.1	Документы-основания	Распоряжение о реорганизации ГАПОУ РС (Я) "Региональный технический колледж в г. Мирном" в форме присоединения к нему ГБПОУ РС (Я) "Светлинский индустриальный техникум", № 577-РГ, Выдан 21.08.2019 Глава Республики Саха (Якутия) Передаточный акт недвижимого и движимого имущества согласно п. 6 Распоряжения Главы Республики Саха (Якутия) № 577-РГ от 21.08.2019 года, № б/н, Выдан 21.09.2019
4		Ограничение прав и обременение объекта недвижимости:	не зарегистрировано
1	1.2	Правообладатель (правообладатели):	Республика Саха (Якутия)
2	2.2	Вид, номер и дата государственной регистрации права:	Собственность 14-14/001-14/001/014/2016-4304/1 30.11.2016 15:59:42
4		Ограничение прав и обременение объекта недвижимости:	не зарегистрировано
5		Сведения о наличии решения об изъятии объекта недвижимости для государственных и муниципальных нужд:	данные отсутствуют
6		Сведения об осуществлении государственной регистрации сделки, права, ограничения права без необходимого в силу закона согласия третьего лица, органа:	данные отсутствуют




полное наименование должности _____

подпись _____

инициалы, фамилия _____

Выписка из Единого государственного реестра недвижимости об основных характеристиках и зарегистрированных правах на объект недвижимости
Описание местоположения объекта недвижимости

Здание		
вид объекта недвижимости		
Лист №1 Раздел 4	Всего листов раздела 4: 1	Всего листов выписки: 3
27 марта 2020г.		
Кадастровый номер: 14:16:050208:246		
Схема расположения объекта недвижимости (части объекта недвижимости) на земельном участке(ах)		

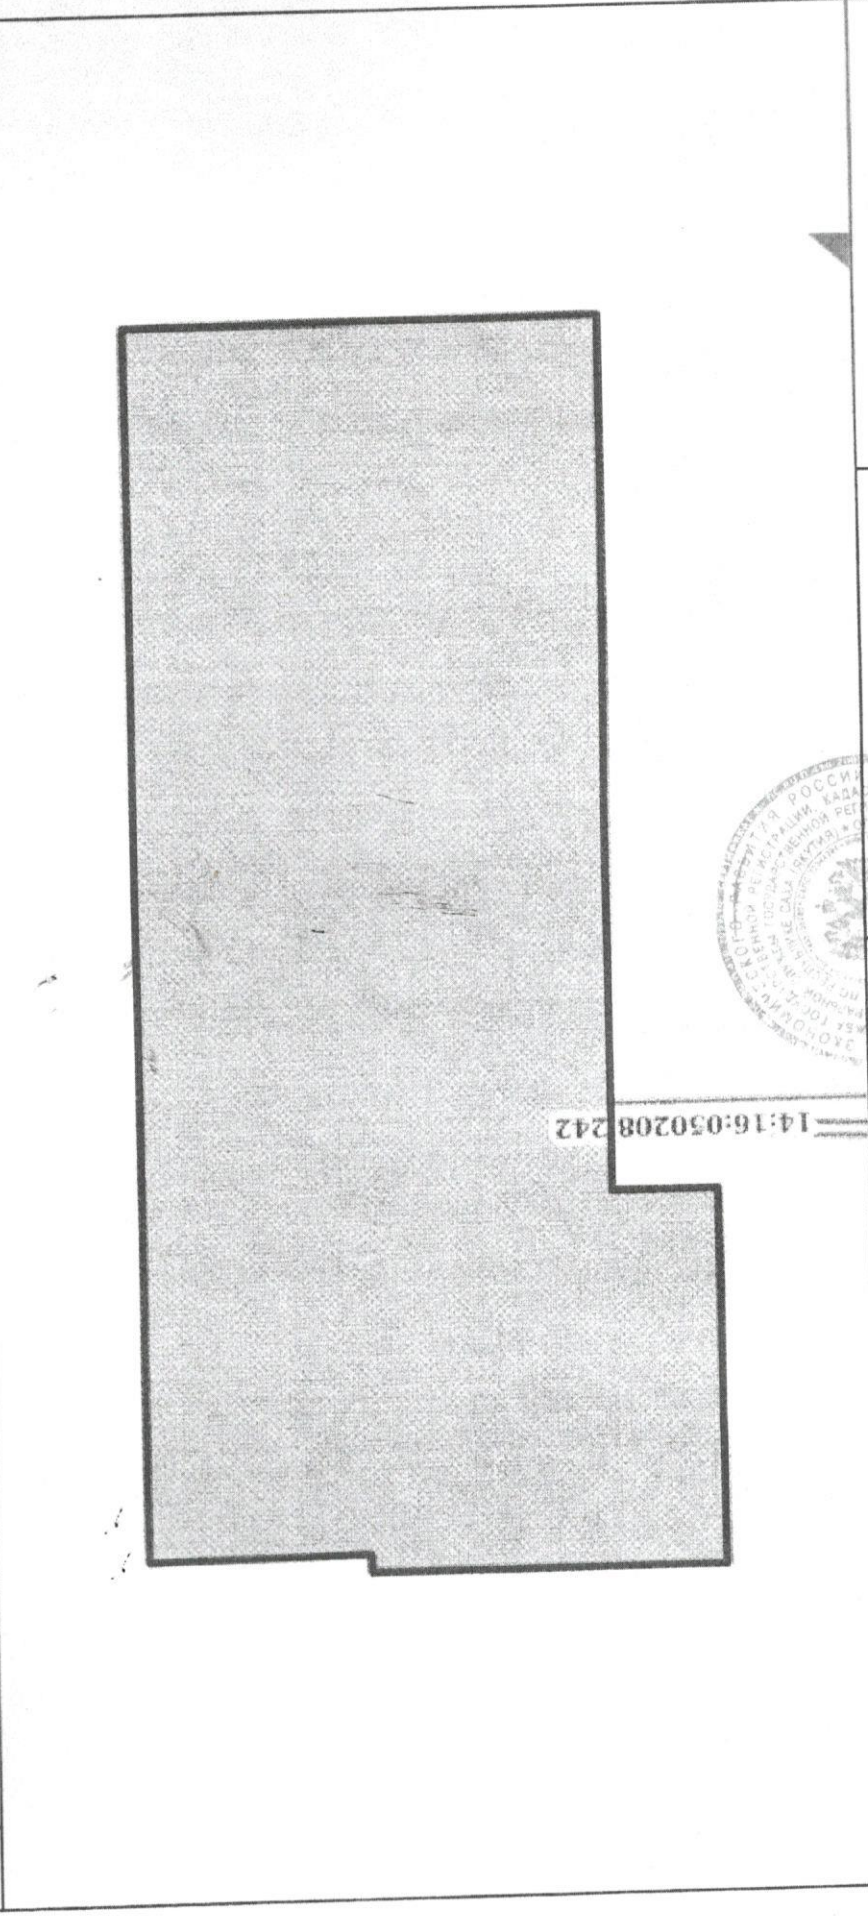

Масштаб 1:200	Условные обозначения:
полное наименование должности	ПОДПИСЬ
	инициалы, фамилия
	М.П.